
BUITENUNIT IN HET DAK: 5, 7 EN 9 KW BI-BLOC MET BUFFERVAT EN WW

Dit is een principeschema, geen werktekening. De installateur bepaalt zelf waar afsluiters, vuil- en magneetfilter, vulaansluiting, ontluchters en overige appendages komen. De codes H.. en [E..] verwijzen naar de Panasonic-documentatie.

DHPS DUTCH HEAT PUMP SOLUTIONS

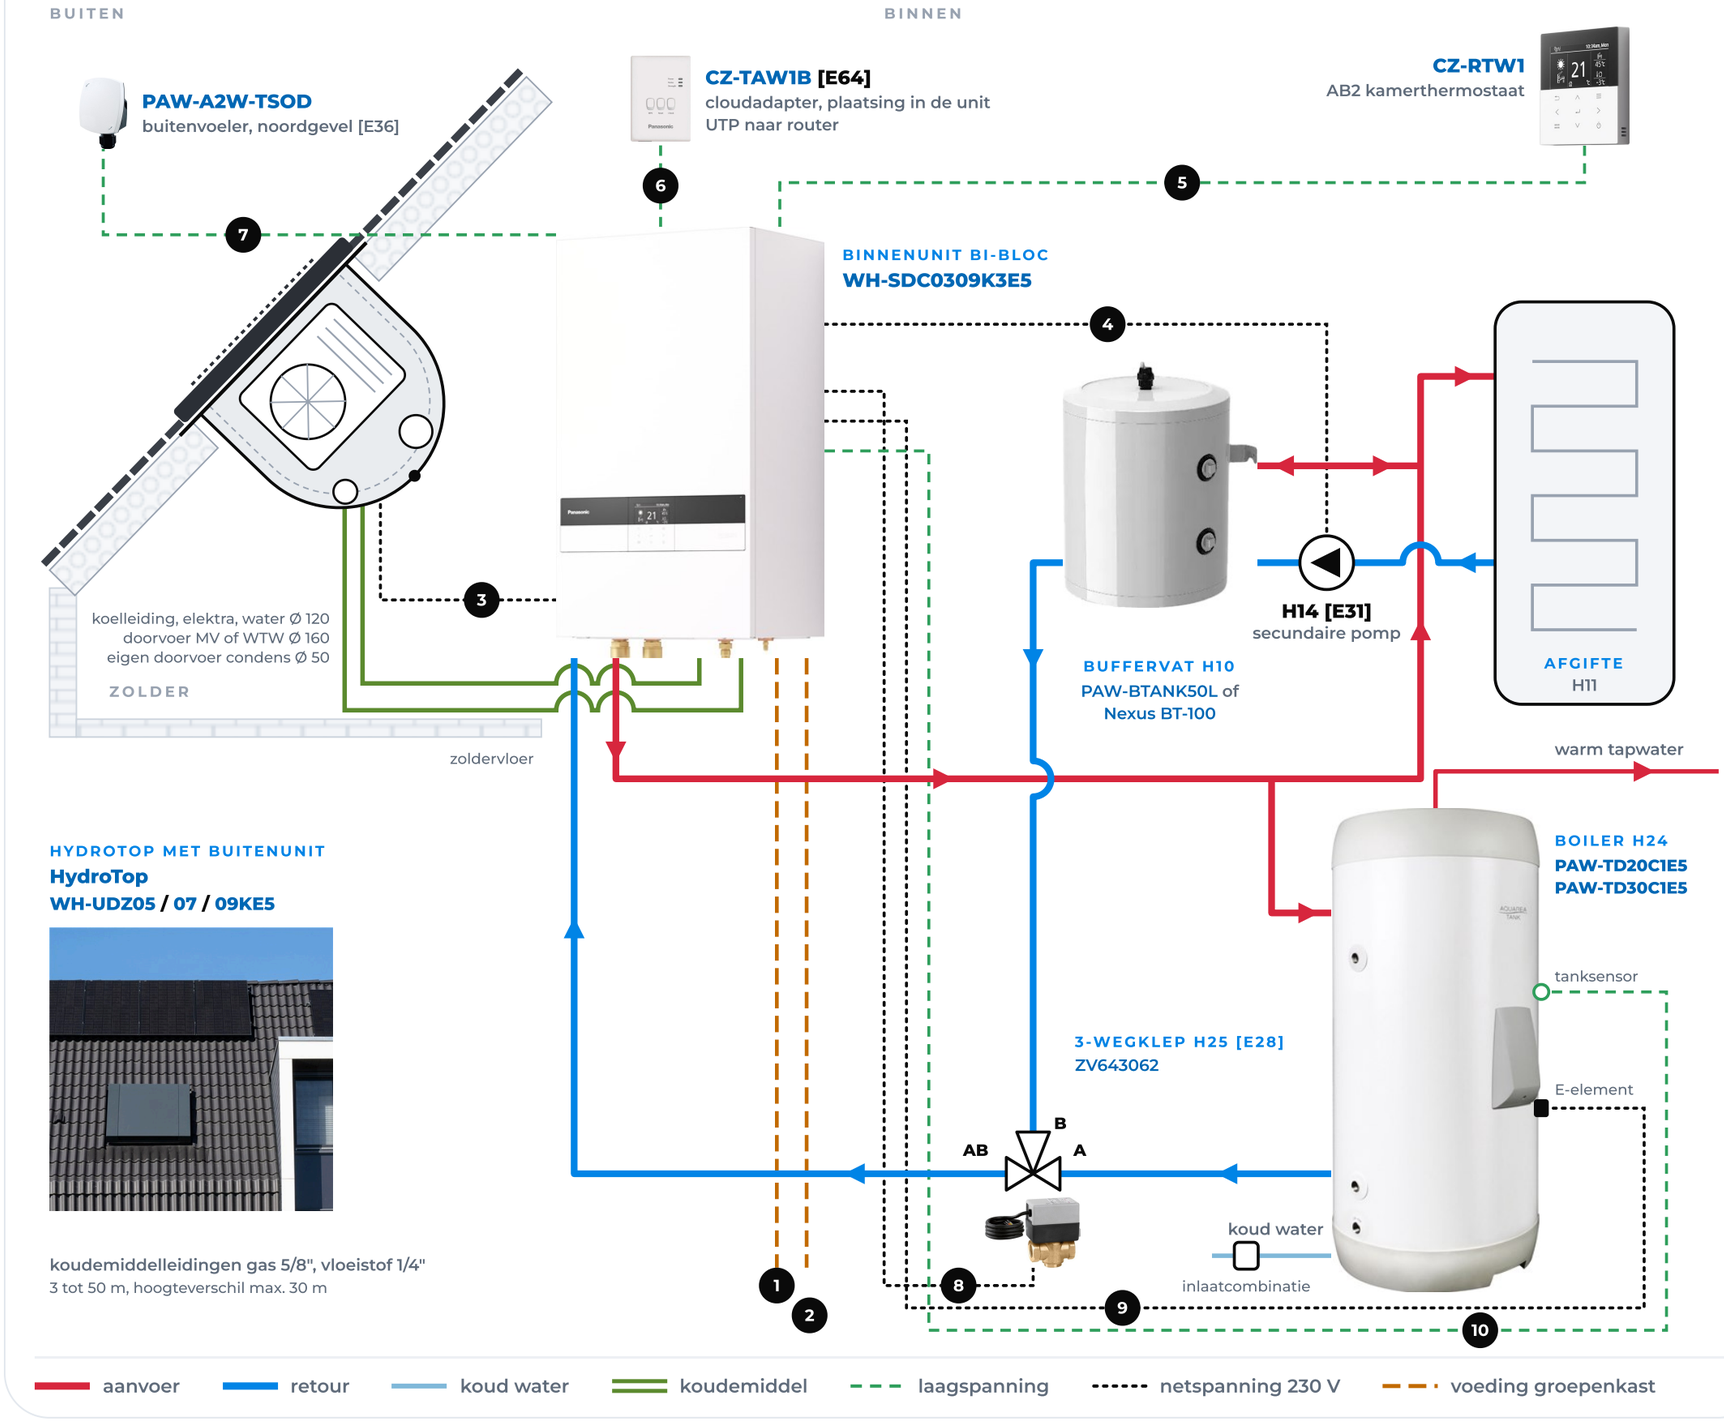

TOESTELCOMBINATIE

VERMOGEN	BUITENUNIT	BINNENUNIT
5 kW	WH-UDZ05KE5	WH-SDC0309K3E5
7 kW	WH-UDZ07KE5	WH-SDC0309K3E5
9 kW	WH-UDZ09KE5	WH-SDC0309K3E5

HYDROTOP IN HET DAK

Daksparing **1300 × 1300 mm**, dakhelling **30° tot 60°**

Doorvoer koelleiding, elektra en water **Ø 120**, MV of WTW **Ø 160**

Condensafvoer eigen doorvoer **Ø 50**, altijd met **zwanenhalssifon** (geen droogsifon), inpandig isoleren tegen condens

Gewicht leeg 140 kg. Min. 150 mm stelruimte onder de behuizing voor de sifon. Plaatsing door HydroTopWorks, **prijs op aanvraag**.

ELEKTRISCHE AANSLUITINGEN

1	Voeding 1 warmtepomp	**3 × 2,5 mm²**
2	Voeding 2 warmtepomp	**3 × 2,5 mm²**
3	Voeding buitendeel (via doorvoer HydroTop)	**4 × 2,5 mm²**
4	Voeding en sturing secundaire pomp	**3 × 1,5 mm²**
5	Kamerthermostaat	**2 × 1,0 mm²**
6	Communicatie cloudadapter	**meegeleverd**
7	Buitenvoeler, sensorkabel	**2 × 0,8 mm²**
8	Voeding en sturing 3-wegklep	**3 × 1,5 mm²**
9	Voeding E-element boiler	**3 × 1,5 mm²**
10	Tanksensor, sensorkabel	**2 × 0,8 mm²**

LEIDINGWERK

5 / 7 kW: **28 mm** inw.

9 kW: **32 mm** inw.

Gas **5/8"**, vloeistof **1/4"**

Lengte **3 tot 50 m**, hoogteverschil max. **30 m**

Bijvullen boven **10 m**: **25 g/m**

VOEDING

Binnendeel: **2 aparte groepen 16 A**, 3 × 2,5 mm²

Buitendeel: **4 × 2,5 mm²** (1 ader aarde)

Laagspanning 2 × 0,8 mm²

Netspanning 3 × 1,5 mm²

Aan deze tekening kunnen geen rechten worden ontleend. **Blauwe artikelcodes zijn klikbaar naar mijn.dhps.nl.**