
5, 7 EN 9 KW MONO-BLOC MET BUFFERVAT EN KAMERTHERMOSTAAT

Dit is een principeschema, geen werktekening. Het geeft aan hoe DHPS adviseert de installatie op te bouwen. De installateur bepaalt zelf waar afsluiters, vuil- en magneetfilter, vulaansluiting, ontluchters en overige appendages komen en is verantwoordelijk voor het installatieontwerp. De codes H.. en [E..] verwijzen naar de Panasonic-documentatie.

DHPS DUTCH HEAT PUMP SOLUTIONS

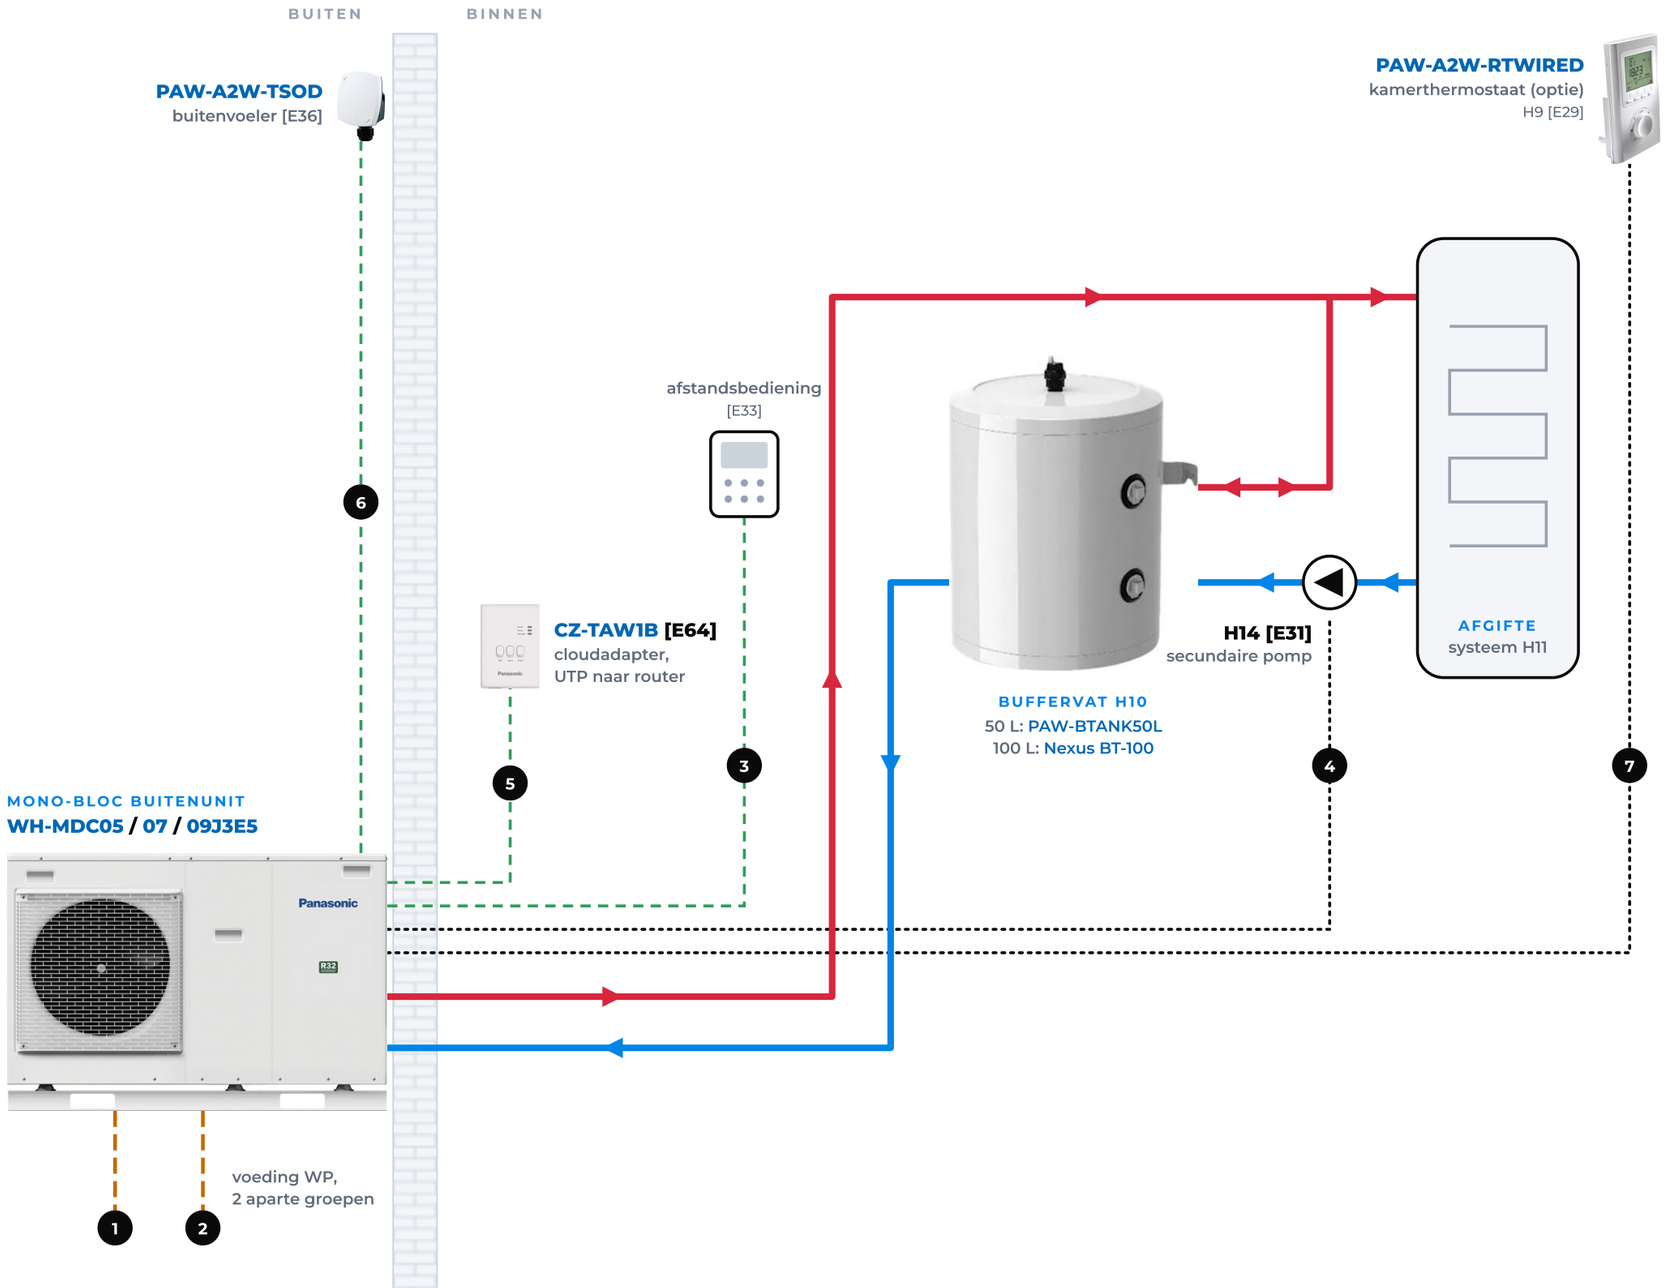

aanvoer · retour · laagspanning / communicatie · netspanning 230 V · voeding vanuit groepenkast

TOESTELCOMBINATIE

VERMOGEN	MONO-BLOC BUITENUNIT
5 kW	WH-MDC05J3E5
7 kW	WH-MDC07J3E5
9 kW	WH-MDC09J3E5

ELEKTRISCHE AANSLUITINGEN

1	Voeding 1 warmtepomp	**3 × 2,5 mm²**
2	Voeding 2 warmtepomp	**3 × 2,5 mm²**
3	Communicatie bedieningsdisplay	**2 × 1,0 mm²**
4	Voeding en sturing secundaire pomp	**3 × 1,5 mm²**
5	Communicatie cloudadapter	
6	Buitenvoeler, sensorkabel	**2 × 0,8 mm²**
7	Optie bediening (kamerthermostaat)	**2 × 1,5 mm²**

LEIDINGWERK

- 5 / 7 kW: **28 mm** inw.
- 9 kW: **32 mm** inw.
- Buffervat in de **retour**
- Bovenaansluiting buffer op de **aanvoer**

AFZEKERING

- Voeding binnendeel WP:
- **2 aparte groepen 16 A**
- Kabel **3 × 2,5 mm²**

Aan deze tekening kunnen geen rechten worden ontleend. **Blauwe artikelcodes zijn klikbaar naar mijn.dhps.nl.**