
3 EN 5 KW MONO-BLOC MET WARM WATER EN BUFFERVAT

Dit is een principeschema, geen werktekening. De installateur bepaalt zelf waar afsluiters, vuil- en magneetfilter, vulaansluiting, ontluchters en overige appendages komen. De codes H.. en [E..] verwijzen naar de Panasonic-documentatie.

DHPS DUTCH HEAT PUMP SOLUTIONS

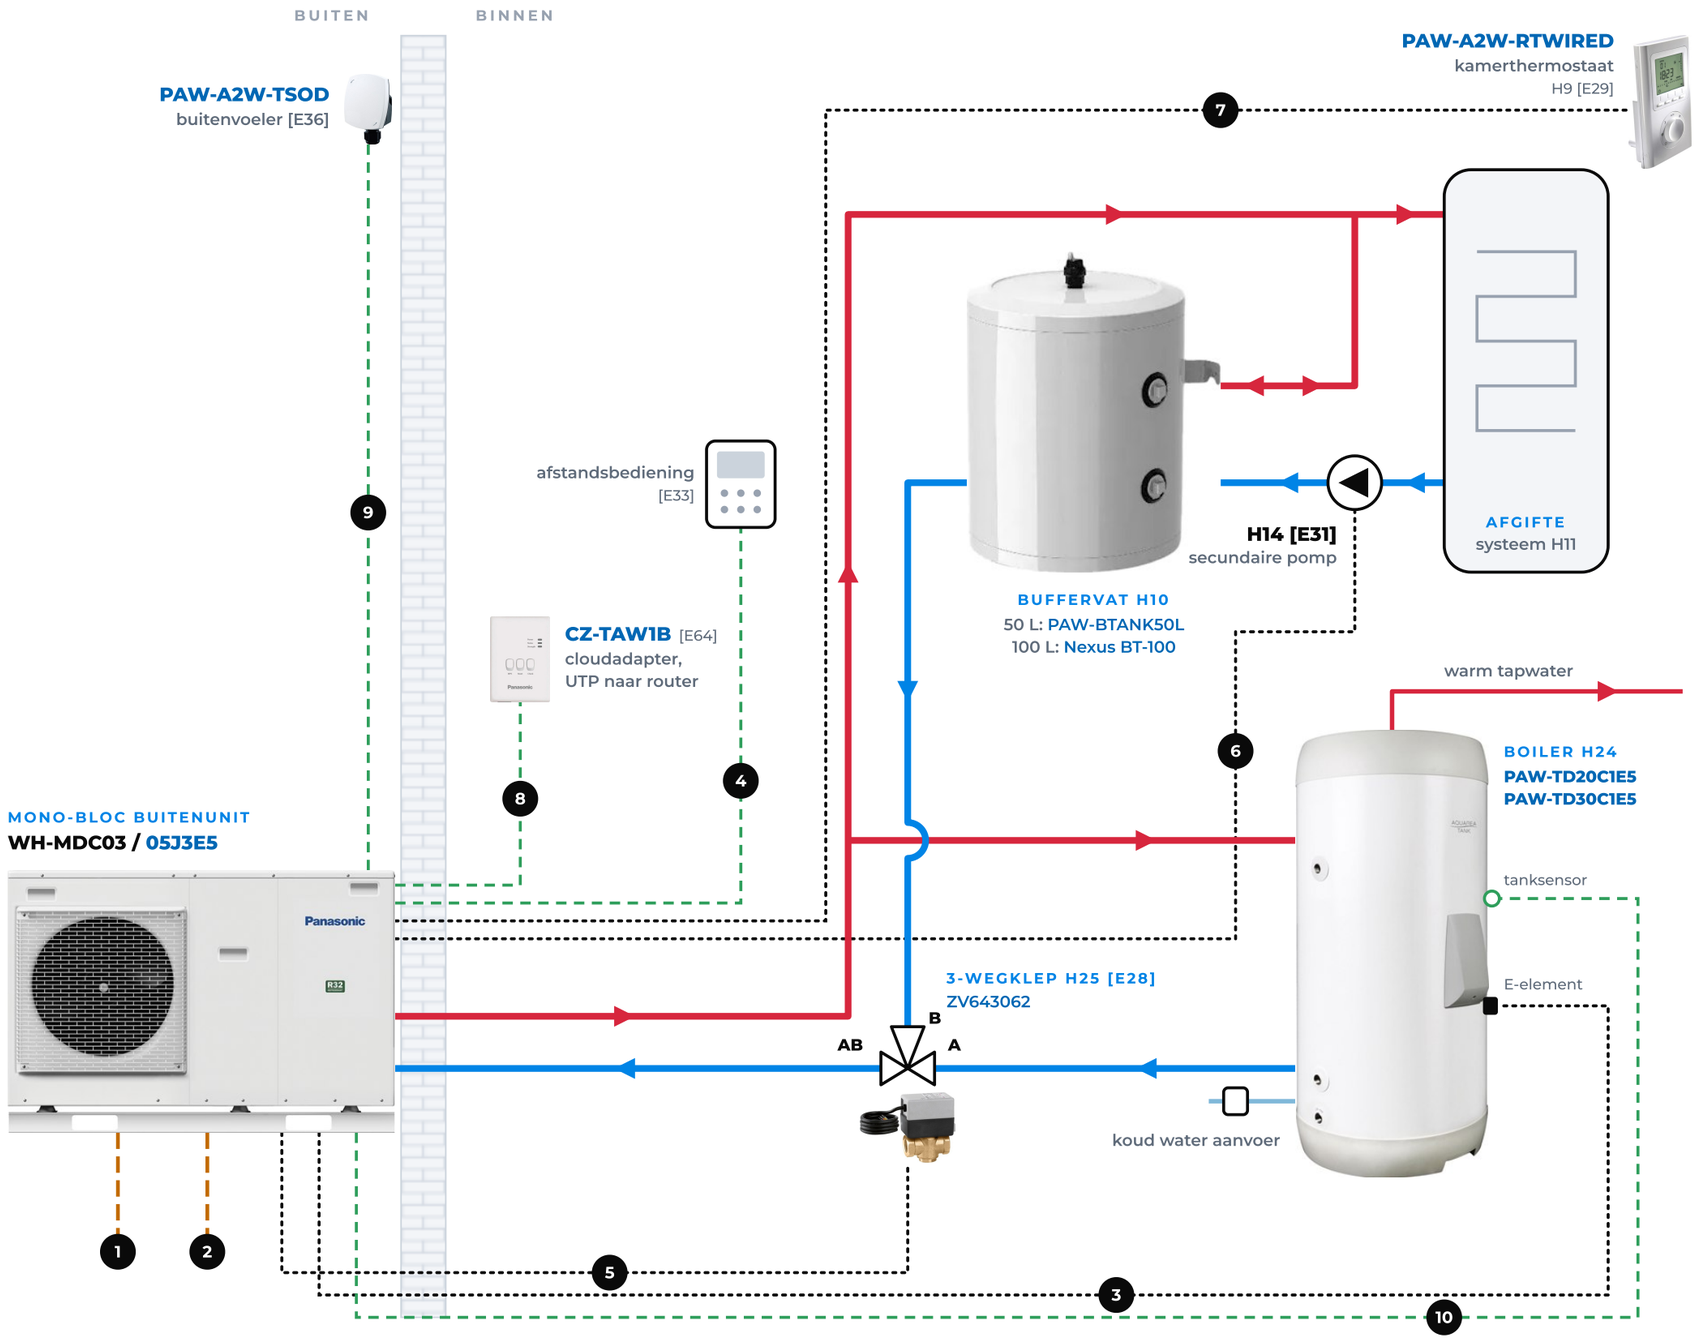

TOESTELCOMBINATIE

VERMOGEN	MONO-BLOC BUITENUNIT
3 kW	WH-MDC03J3E5
5 kW	WH-MDC05J3E5

ELEKTRISCHE AANSLUITINGEN

1	Voeding 1 warmtepomp	**3 × 2,5 mm²**
2	Voeding 2 warmtepomp	**3 × 2,5 mm²**
3	Voeding E-element boiler	**3 × 1,5 mm²**
4	Communicatie bedieningsdisplay	**2 × 0,8 mm²**
5	Voeding en sturing 3-wegklep	**3 × 1,5 mm²**
6	Voeding en sturing secundaire pomp	**3 × 1,5 mm²**
7	Kamerthermostaat	**3 × 1,5 mm²**
8	Communicatie cloudadapter	**meegeleverd**
9	Buitenvoeler, sensorkabel	**2 × 0,8 mm²**
10	Tanksensor, sensorkabel	**2 × 0,8 mm²**

LEIDINGWERK

3 kW: **22 mm** inw.

5 kW: **28 mm** inw.

Buffervat in de **retour**

3-wegklep in de **retour**

AFZEKERING

Voeding binnendeel WP:

2 aparte groepen 16 A

Kabel **3 × 2,5 mm²**

Aan deze tekening kunnen geen rechten worden ontleend. Blauwe artikelcodes zijn klikbaar naar mijn.dhps.nl.