
T-CAP 9, 12 EN 16 KW MONO-BLOC HYBRIDE MET CV-KETEL

Dit is een principeschema, geen werktekening. Het geeft aan hoe DHPS adviseert de installatie op te bouwen. De installateur bepaalt zelf waar afsluiters, vuil- en magneetfilter, vulaansluiting, ontluchters en overige appendages komen en is verantwoordelijk voor het installatieontwerp. De codes H.. en [E..] verwijzen naar de Panasonic-documentatie.

DHPS DUTCH HEAT PUMP SOLUTIONS

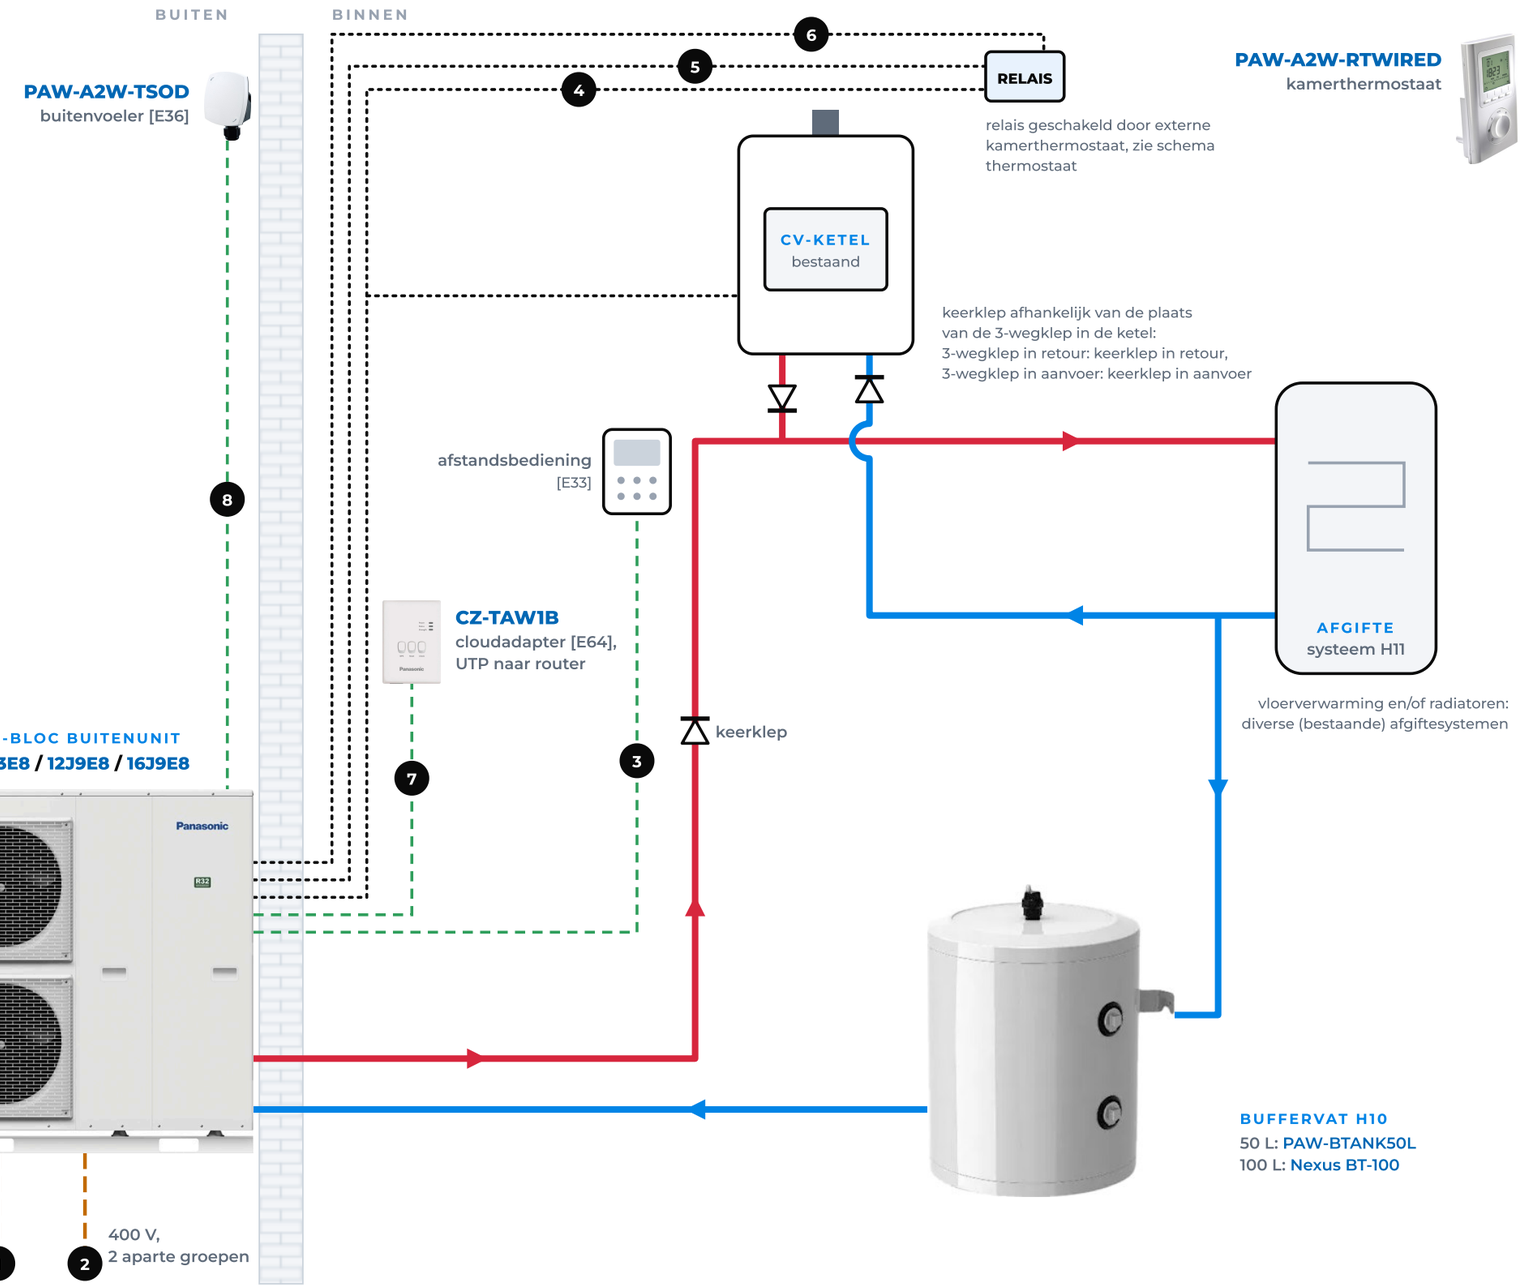

TOESTELCOMBINATIE

VERMOGEN	J-GENERATIE	H-GENERATIE
9 kW	WH-MXC09J3E8	WH-MXC09H3E8
12 kW	WH-MXC12J9E8	WH-MXC12H9E8
16 kW	WH-MXC16J9E8	WH-MXC16H9E8

ELEKTRISCHE AANSLUITINGEN, 3-FASE WP

1	Voeding 1 warmtepomp 400 V	**5 × 2,5 mm²**
2	Voeding 2 warmtepomp 400 V	**5 × 2,5 mm²**
3	Communicatie bedieningsdisplay	**2 × 0,8 mm²**
4	Stuurkabel ketel	**2 × 1,0 mm²**
5	Stuurkabel warmtepomp	**2 × 1,0 mm²**
6	Kamerthermostaat	**2 × 1,0 mm²**
7	Communicatie cloudadapter	**meegeleverd**
8	Buitenvoeler, sensorkabel	**2 × 0,8 mm²**

LEIDINGWERK

- 9 kW: **32 mm** inw.
- 12 kW: **35 mm** inw.
- 16 kW: **42 mm** inw.
- Buffervat in de **retour**

AFZEKERING

- **2 aparte groepen 400 V**
- **3 × 16 A**
- Kabel **5 × 2,5 mm²**

LET OP

HYBRIDE ALTERNATIEF

- Het DHPS-hybridesysteem kan met **elke (al aanwezige) gasketel** gecombineerd worden.
- Werkt alleen in **hybride alternatief modus**: de warmtepomp levert de warmte, of de ketel bij lagere buitentemperaturen.
- **Keerklep** volgt de 3-wegklep in de ketel: 3-wegklep in de retour, dan keerklep in de retour; 3-wegklep in de aanvoer, dan keerklep in de aanvoer.

Aan deze tekening kunnen geen rechten worden ontleend. Blauwe artikelcodes zijn klikbaar naar mijn.dhps.nl.