
T-CAP 9, 12 EN 16 KW MONO-BLOC MET GROOT BUFFERVAT

Dit is een principeschema, geen werktekening. De installateur bepaalt zelf waar afsluiters, vuil- en magneetfilter, vulaansluiting, ontluchters en overige appendages komen. De codes H.. en [E..] verwijzen naar de Panasonic-documentatie.

DHPS DUTCH HEAT PUMP SOLUTIONS

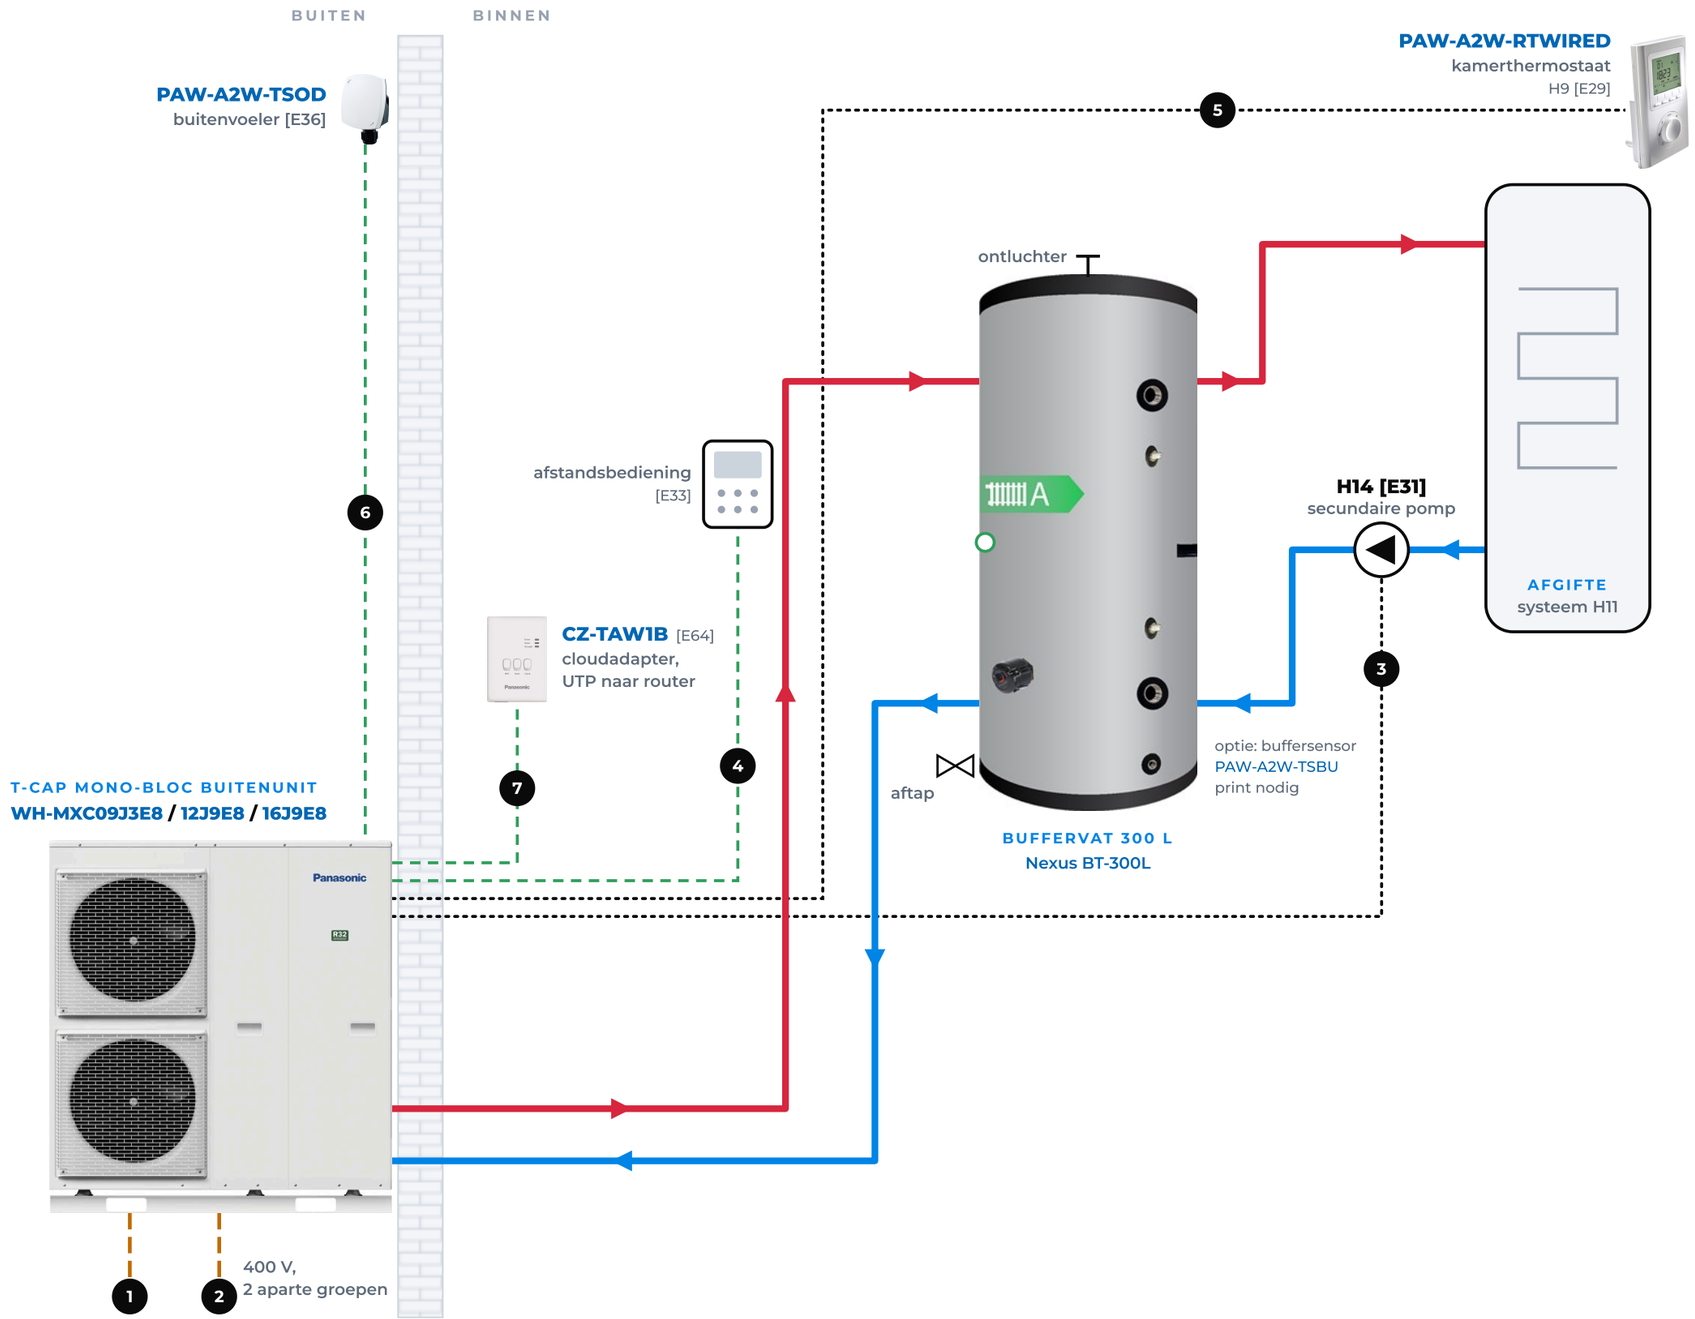

TOESTELCOMBINATIE

VERMOGEN	J-GENERATIE	H-GENERATIE
9 kW	WH-MXC09J3E8	WH-MXC09H3E8
12 kW	WH-MXC12J9E8	WH-MXC12H9E8
16 kW	WH-MXC16J9E8	WH-MXC16H9E8

ELEKTRISCHE AANSLUITINGEN, 3-FASE WP

1	Voeding 1 warmtepomp 400 V	**5 × 2,5 mm²**
2	Voeding 2 warmtepomp 400 V	**5 × 2,5 mm²**
3	Voeding en sturing secundaire pomp	**3 × 1,5 mm²**
4	Communicatie bedieningsdisplay	**2 × 0,8 mm²**
5	Kamerthermostaat	**3 × 1,5 mm²**
6	Buitenvoeler, sensorkabel	**2 × 0,8 mm²**
7	Communicatie cloudadapter	**meegeleverd**

LEIDINGWERK

9 kW: **32 mm** inw.

12 kW: **35 mm** inw.

16 kW: **42 mm** inw.

Buffervat **4-zijdig**

AFZEKERING

2 aparte groepen 400 V

3 × 16 A, kabel **5 × 2,5 mm²**

9 kW: back-up **1 fase**

Aan deze tekening kunnen geen rechten worden ontleend. **Blauwe artikelcodes zijn klikbaar naar mijn.dhps.nl.**