
# 5, 7 EN 9 KW BI-BLOC MET WARM WATER EN INBOUW 3-WEGKLEP

**Dit is een principeschema, geen werktekening.** De installateur bepaalt zelf waar afsluiters, vuil- en magneetfilter, vulaansluiting, ontluchters en overige appendages komen. De codes H.. en [E..] verwijzen naar de Panasonic-documentatie.

DHPS DUTCH HEAT PUMP SOLUTIONS

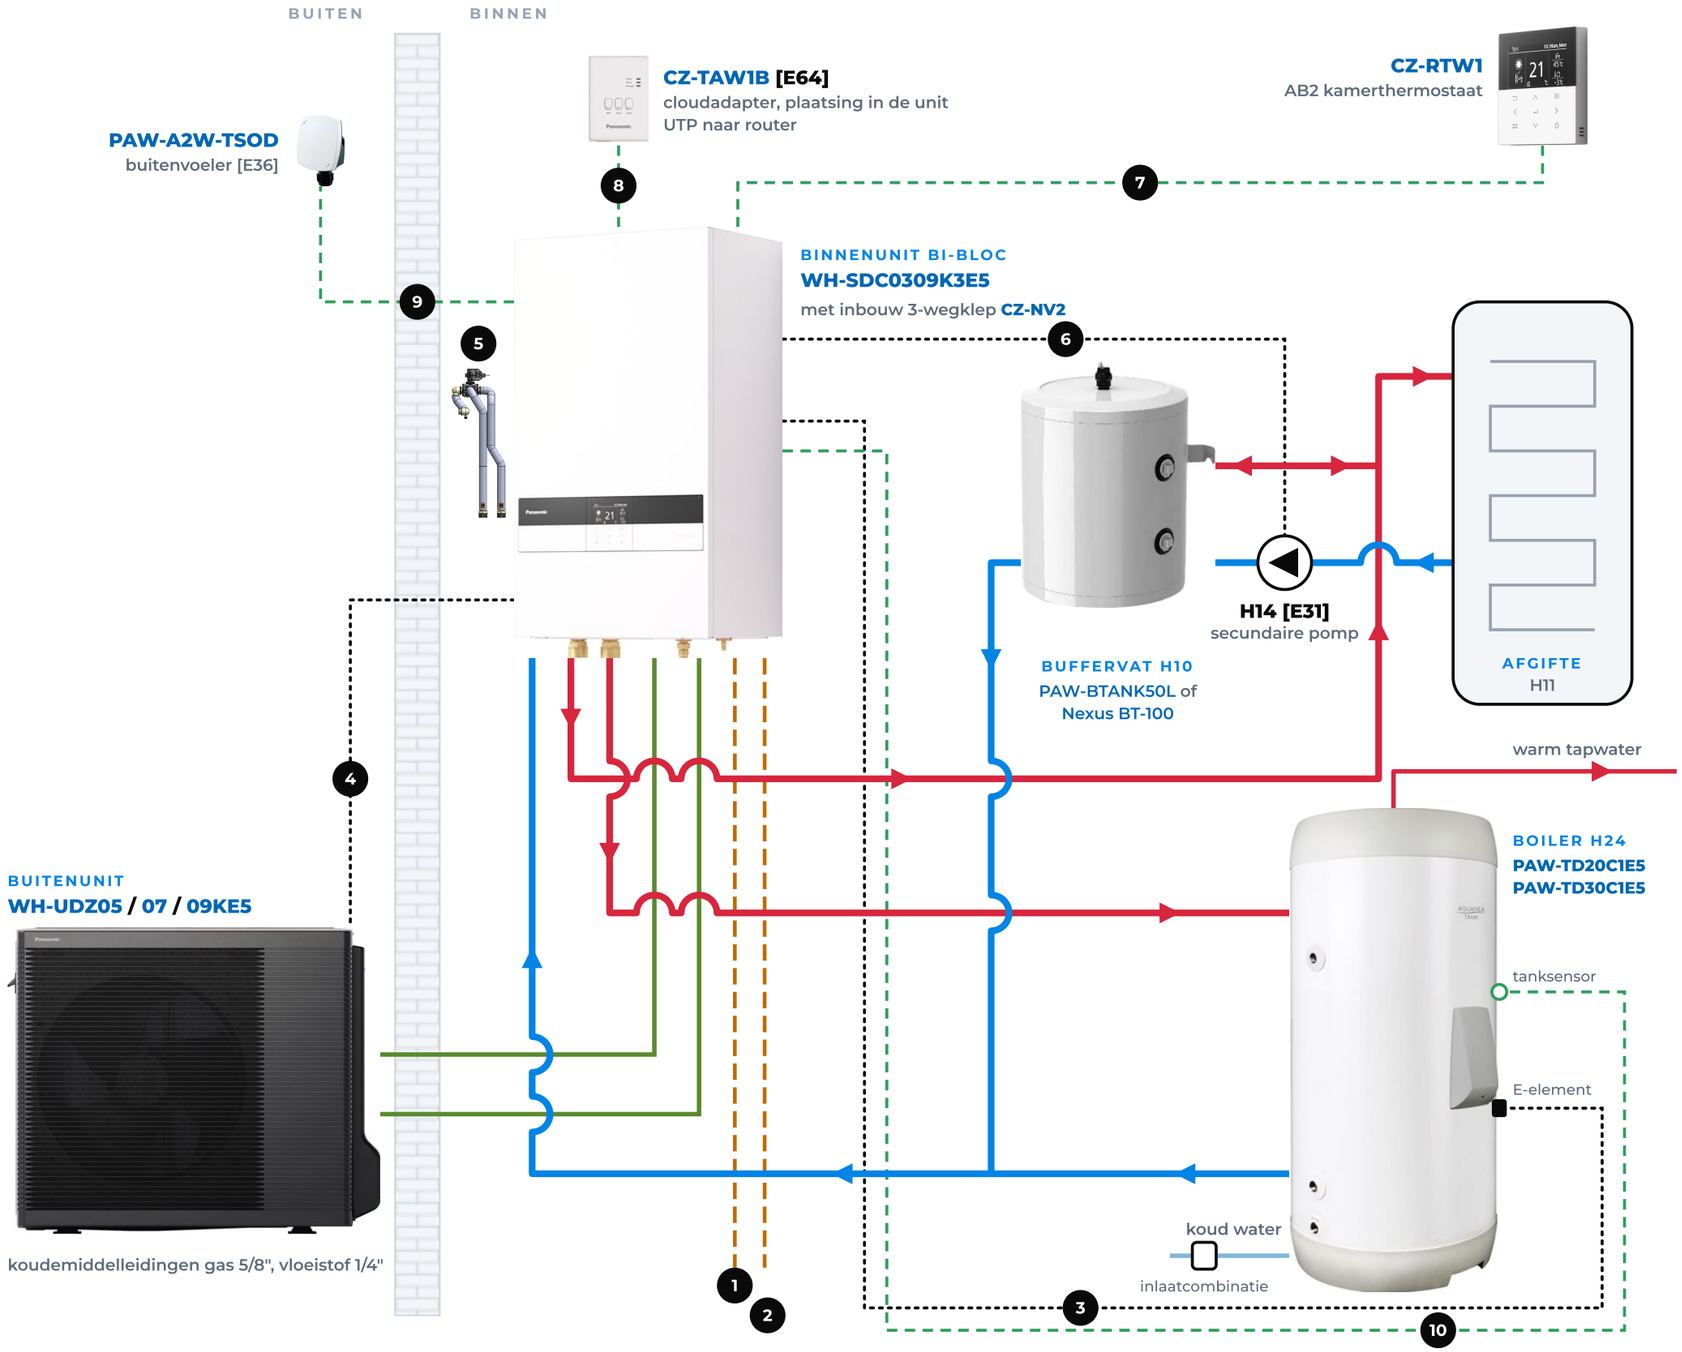


## TOESTELCOMBINATIE

| VERMOGEN | BUITENUNIT | BINNENUNIT |
|---|---|---|
| **5 kW** | WH-UDZ05KE5 | WH-SDC0309K3E5 |
| **7 kW** | WH-UDZ07KE5 | WH-SDC0309K3E5 |
| **9 kW** | WH-UDZ09KE5 | WH-SDC0309K3E5 |

## ELEKTRISCHE AANSLUITINGEN

| | | |
|---|---|---|
| 1 | Voeding 1 warmtepomp | **3 × 2,5 mm²** |
| 2 | Voeding 2 warmtepomp | **3 × 2,5 mm²** |
| 3 | Voeding E-element boiler | **3 × 1,5 mm²** |
| 4 | Voeding buitendeel | **4 × 2,5 mm²** |
| 5 | Inbouw 3-wegklep CZ-NV2 | **3 × 1,5 mm²** |
| 6 | Voeding en sturing secundaire pomp | **3 × 1,5 mm²** |
| 7 | Kamerthermostaat | **2 × 1,0 mm²** |
| 8 | Communicatie cloudadapter | **meegeleverd** |
| 9 | Buitenvoeler, sensorkabel | **2 × 0,8 mm²** |
| 10 | Tanksensor, sensorkabel | **2 × 0,8 mm²** |

## LEIDINGWERK

- 5 / 7 kW: **28 mm** inw.
- 9 kW: **32 mm** inw.
- Koudemiddel gas **5/8"**
- Vloeistof **1/4"**
- Bijvullen vanaf **10 m**: **25 g/m**

## VOEDING

- Binnendeel: **2 aparte groepen 16 A**, 3 × 2,5 mm²
- Buitendeel: **4 × 2,5 mm²** (1 ader aarde)
- Laagspanning 2 × 0,8 mm²
- Netspanning 3 × 1,5 mm²

Aan deze tekening kunnen geen rechten worden ontleend. **Blauwe artikelcodes zijn klikbaar naar mijn.dhps.nl.**