
5, 7 EN 9 KW BI-BLOC MET WARM WATER, BUFFERVAT IN RETOUR

Dit is een principeschema, geen werktekening. De installateur bepaalt zelf waar afsluiters, vuil- en magneetfilter, vulaansluiting, ontluchters en overige appendages komen. De codes H.. en [E..] verwijzen naar de Panasonic-documentatie.

DHPS DUTCH HEAT PUMP SOLUTIONS

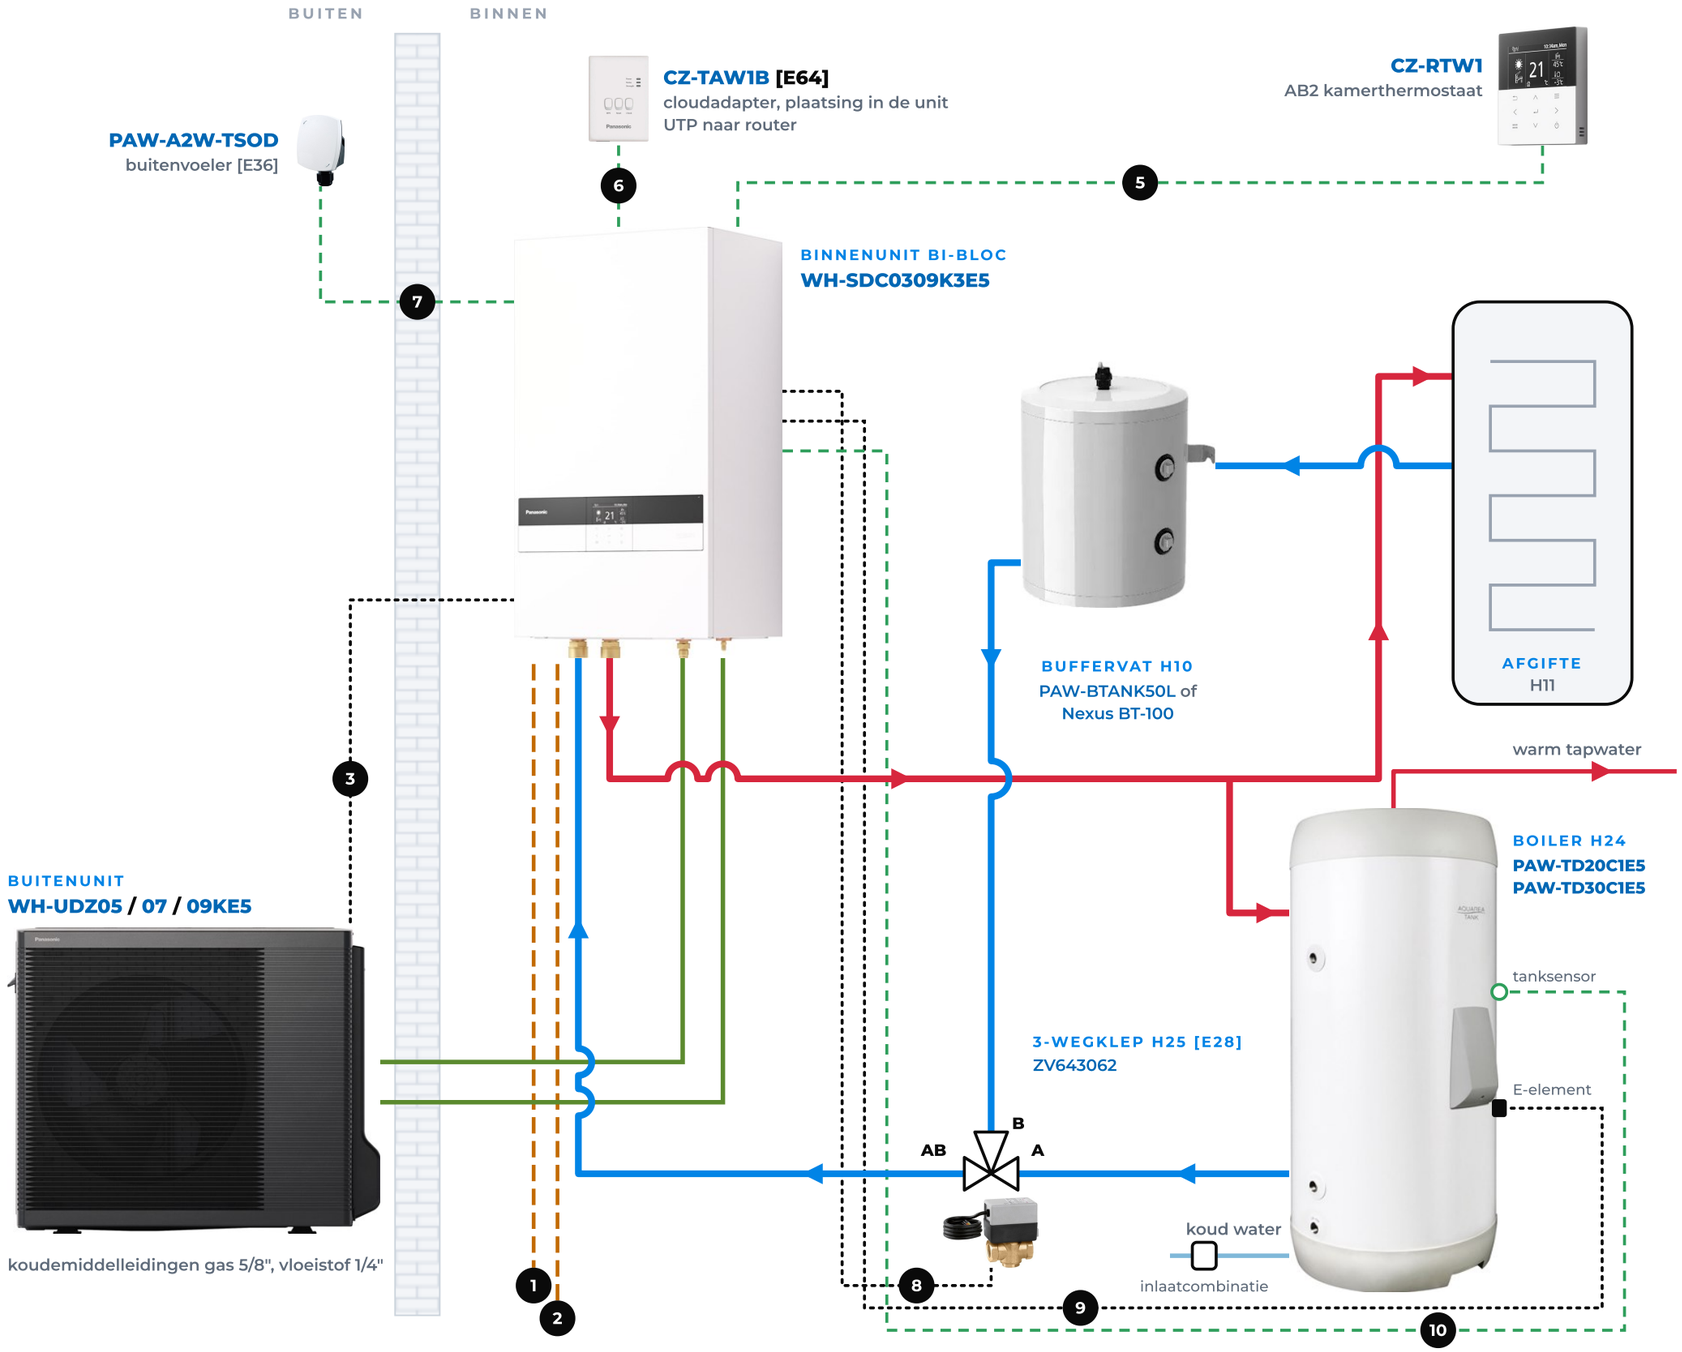

TOESTELCOMBINATIE

VERMOGEN	BUITENUNIT	BINNENUNIT
5 kW	WH-UDZ05KE5	WH-SDC0309K3E5
7 kW	WH-UDZ07KE5	WH-SDC0309K3E5
9 kW	WH-UDZ09KE5	WH-SDC0309K3E5

ELEKTRISCHE AANSLUITINGEN

1	Voeding 1 warmtepomp	**3 × 2,5 mm²**
2	Voeding 2 warmtepomp	**3 × 2,5 mm²**
3	Voeding buitendeel	**4 × 2,5 mm²**
5	Kamerthermostaat	**2 × 1,0 mm²**
6	Communicatie cloudadapter	**meegeleverd**
7	Buitenvoeler, sensorkabel	**2 × 0,8 mm²**
8	Voeding en sturing 3-wegklep	**3 × 1,5 mm²**
9	Voeding E-element boiler	**3 × 1,5 mm²**
10	Tanksensor, sensorkabel	**2 × 0,8 mm²**

LEIDINGWERK

- 5 / 7 kW: **28 mm** inw.
- 9 kW: **32 mm** inw.
- Koudemiddel gas **5/8"**
- Vloeistof **1/4"**
- Bijvullen vanaf **10 m**: **25 g/m**

VOEDING

- Binnendeel: **2 aparte groepen 16 A**, 3 × 2,5 mm²
- Buitendeel: **4 × 2,5 mm²** (1 ader aarde)
- Laagspanning 2 × 0,8 mm²
- Netspanning 3 × 1,5 mm²

LET OP

ZORG ALTIJD VOOR VOLDOENDE FLOW

- **Minimaal 1 groep open houden** of een geschikt AVDO plaatsen.
- 5 kW: min. vrije inhoud **75 L**, **15 L/min**
- 7 kW: min. vrije inhoud **105 L**, **20 L/min**
- 9 kW: min. vrije inhoud **135 L**, **26 L/min**

Aan deze tekening kunnen geen rechten worden ontleend. Blauwe artikelcodes zijn klikbaar naar mijn.dhps.nl.