
BIG 20, 25 EN 30 KW MET CONTROLEMODULE, WW EN BUFFERVAT

Dit is een principeschema, geen werktekening. De installateur bepaalt zelf waar afsluiters, vuil- en magneetfilter, vulaansluiting, ontluchters en overige appendages komen. De codes H.. en [E..] verwijzen naar de Panasonic-documentatie.

DHPS DUTCH HEAT PUMP SOLUTIONS

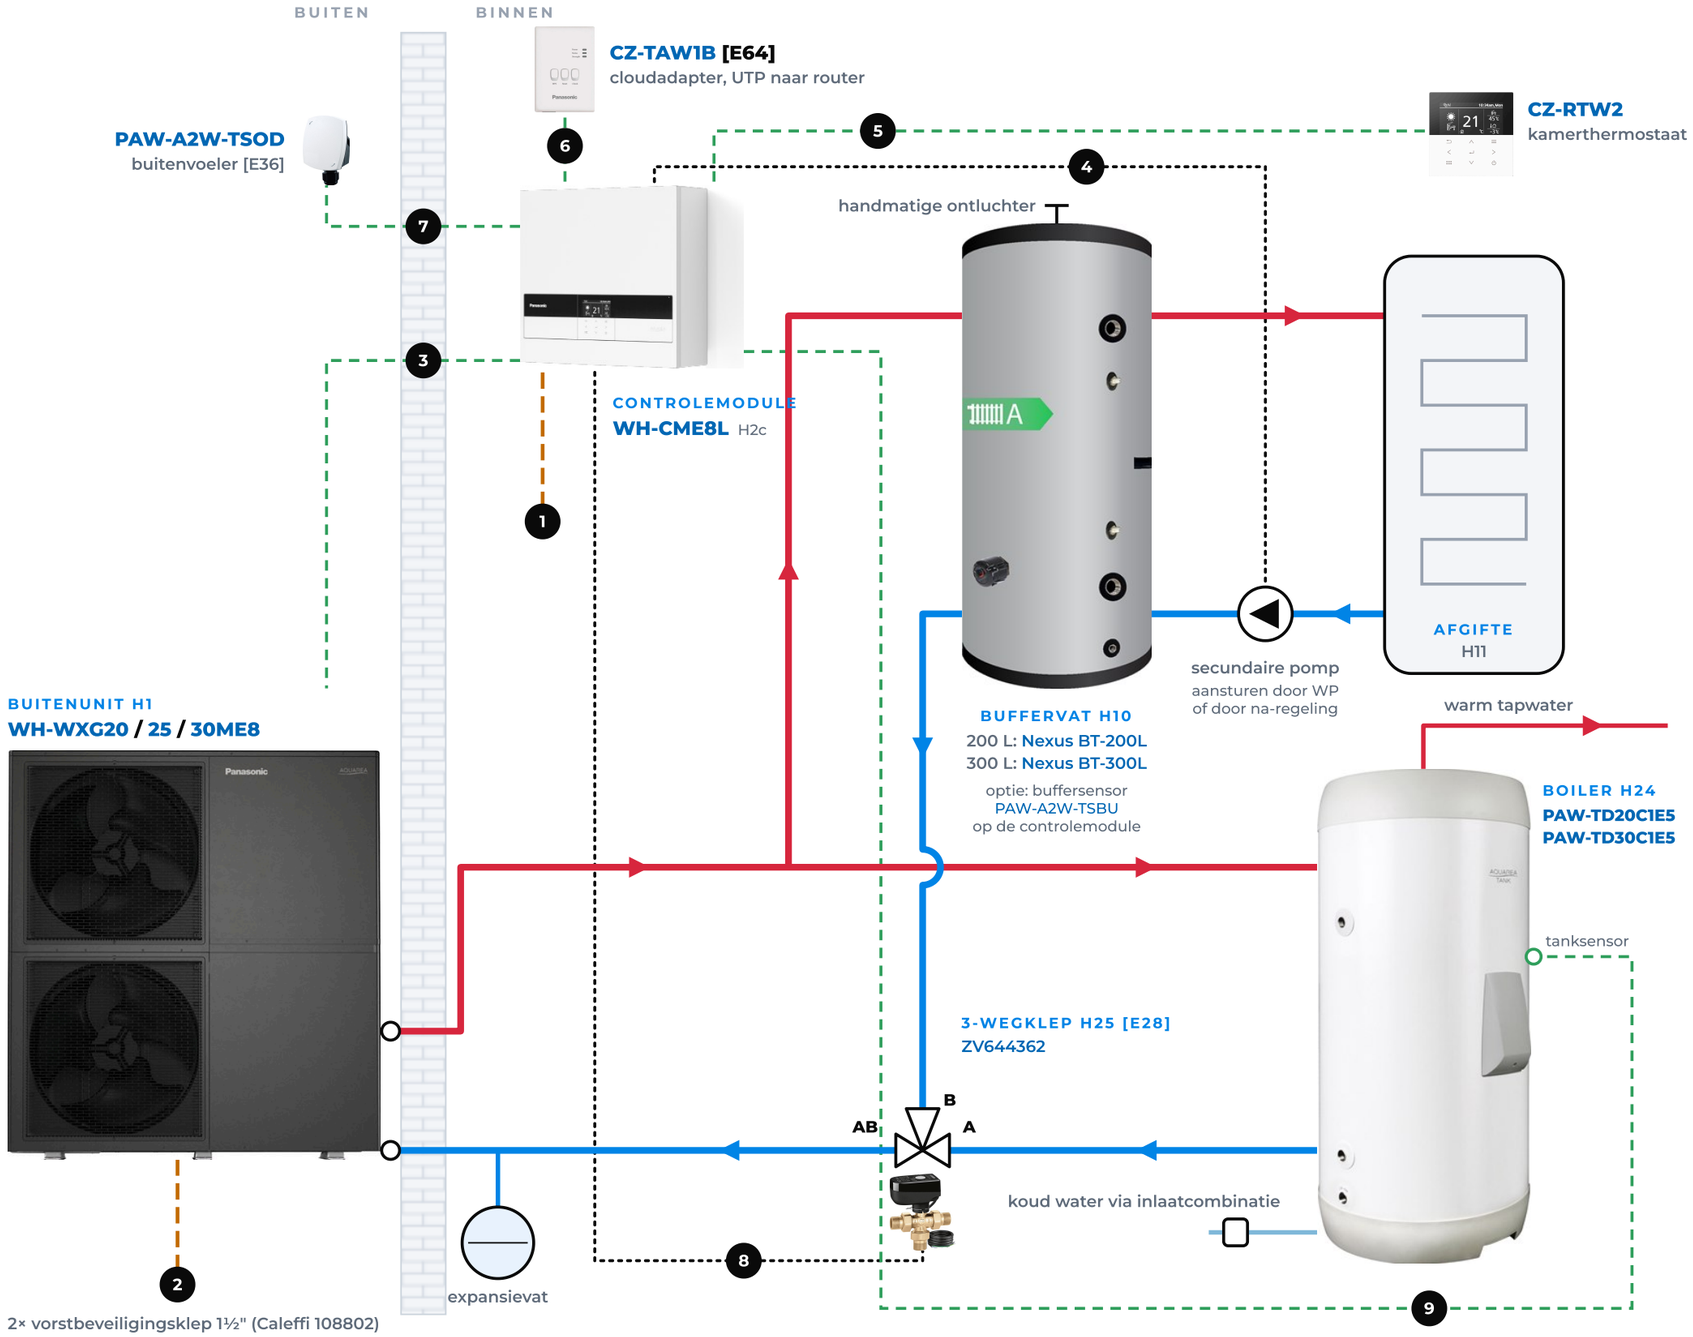

TOESTELCOMBINATIE

VERMOGEN	BUITENUNIT	CONTROLEMODULE
20 kW	WH-WXG20ME8	WH-CME8L
25 kW	WH-WXG25ME8	WH-CME8L
30 kW	WH-WXG30ME8	WH-CME8L

ELEKTRISCHE AANSLUITINGEN

1	Voeding controlemodule	**5 × 2,5 mm²**
2	Voeding buitenunit	**5 × 4,0 / 6,0 mm²**
3	Communicatie binnen / buiten	**2 × 0,75 mm²**
4	Voeding en sturing sec. pomp	**3 × 1,5 mm²**
5	Communicatie kamerthermostaat	**2 × 0,8 mm²**
6	Cloudadapter	**meegeleverd**
7	Buitenvoeler	**2 × 0,8 mm²**
8	Voeding en sturing 3-wegklep	**3 × 1,5 mm²**
9	Tanksensor boiler	**2 × 0,8 mm²**

LEIDINGWERK

- Aansluiting **1½"**
- 20 kW: **32 mm** inw.
- 25 / 30 kW: **40 mm** inw.
- Max. **30 m** lang, **10 m** hoog
- Isolatie min. **30 mm**

AFZEKERING

- Controlemodule: **16 A C**
- Buiten 20 kW: **25 A C**
- Buiten 25 / 30 kW: **32 A C**
- Beide 3-fase, aparte groepen, 1 ader aarde
- Kabel buiten 4,0 of 6,0 mm² afh. van afstand

LET OP

R290 IS PROPAAN

- **Werkschakelaar boven de buitenunit** plaatsen.
- **Automatische ontluchters vervangen** door handmatige ontluchters.
- **2× vorstbeveiligingsklep 1½"** bij de buitenunit (wij passen Caleffi 108802 toe).

Aan deze tekening kunnen geen rechten worden ontleend. **Blauwe artikelcodes zijn klikbaar naar mijn.dhps.nl.**